


テンソイルマットⅡ型 標準打設図 (S=1/100)

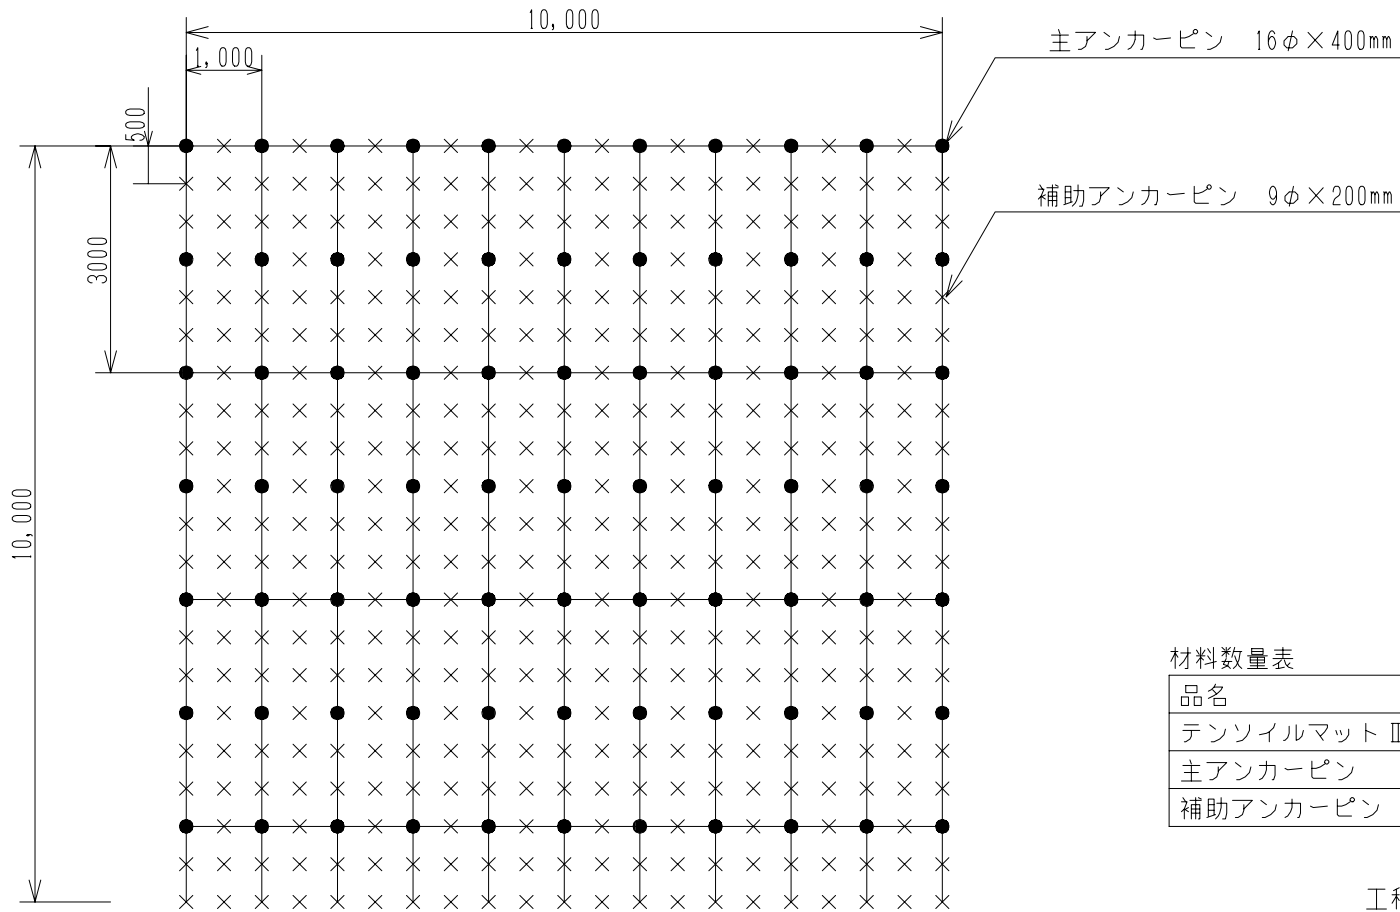

材料数量表

100㎡あたり

品名	規格	単位	数量
テンソイルマットⅡ型	W1m×L3m	㎡	110
主アンカーピン	16φ×400mm	本	77
補助アンカーピン	9φ×200mm	本	364

工種：テンソイルマットⅡ型 (t=5cm仕様) 張工

*単位：mm